愛媛県県民文化会館
メインホール舞台平面図
1/150(A-3)

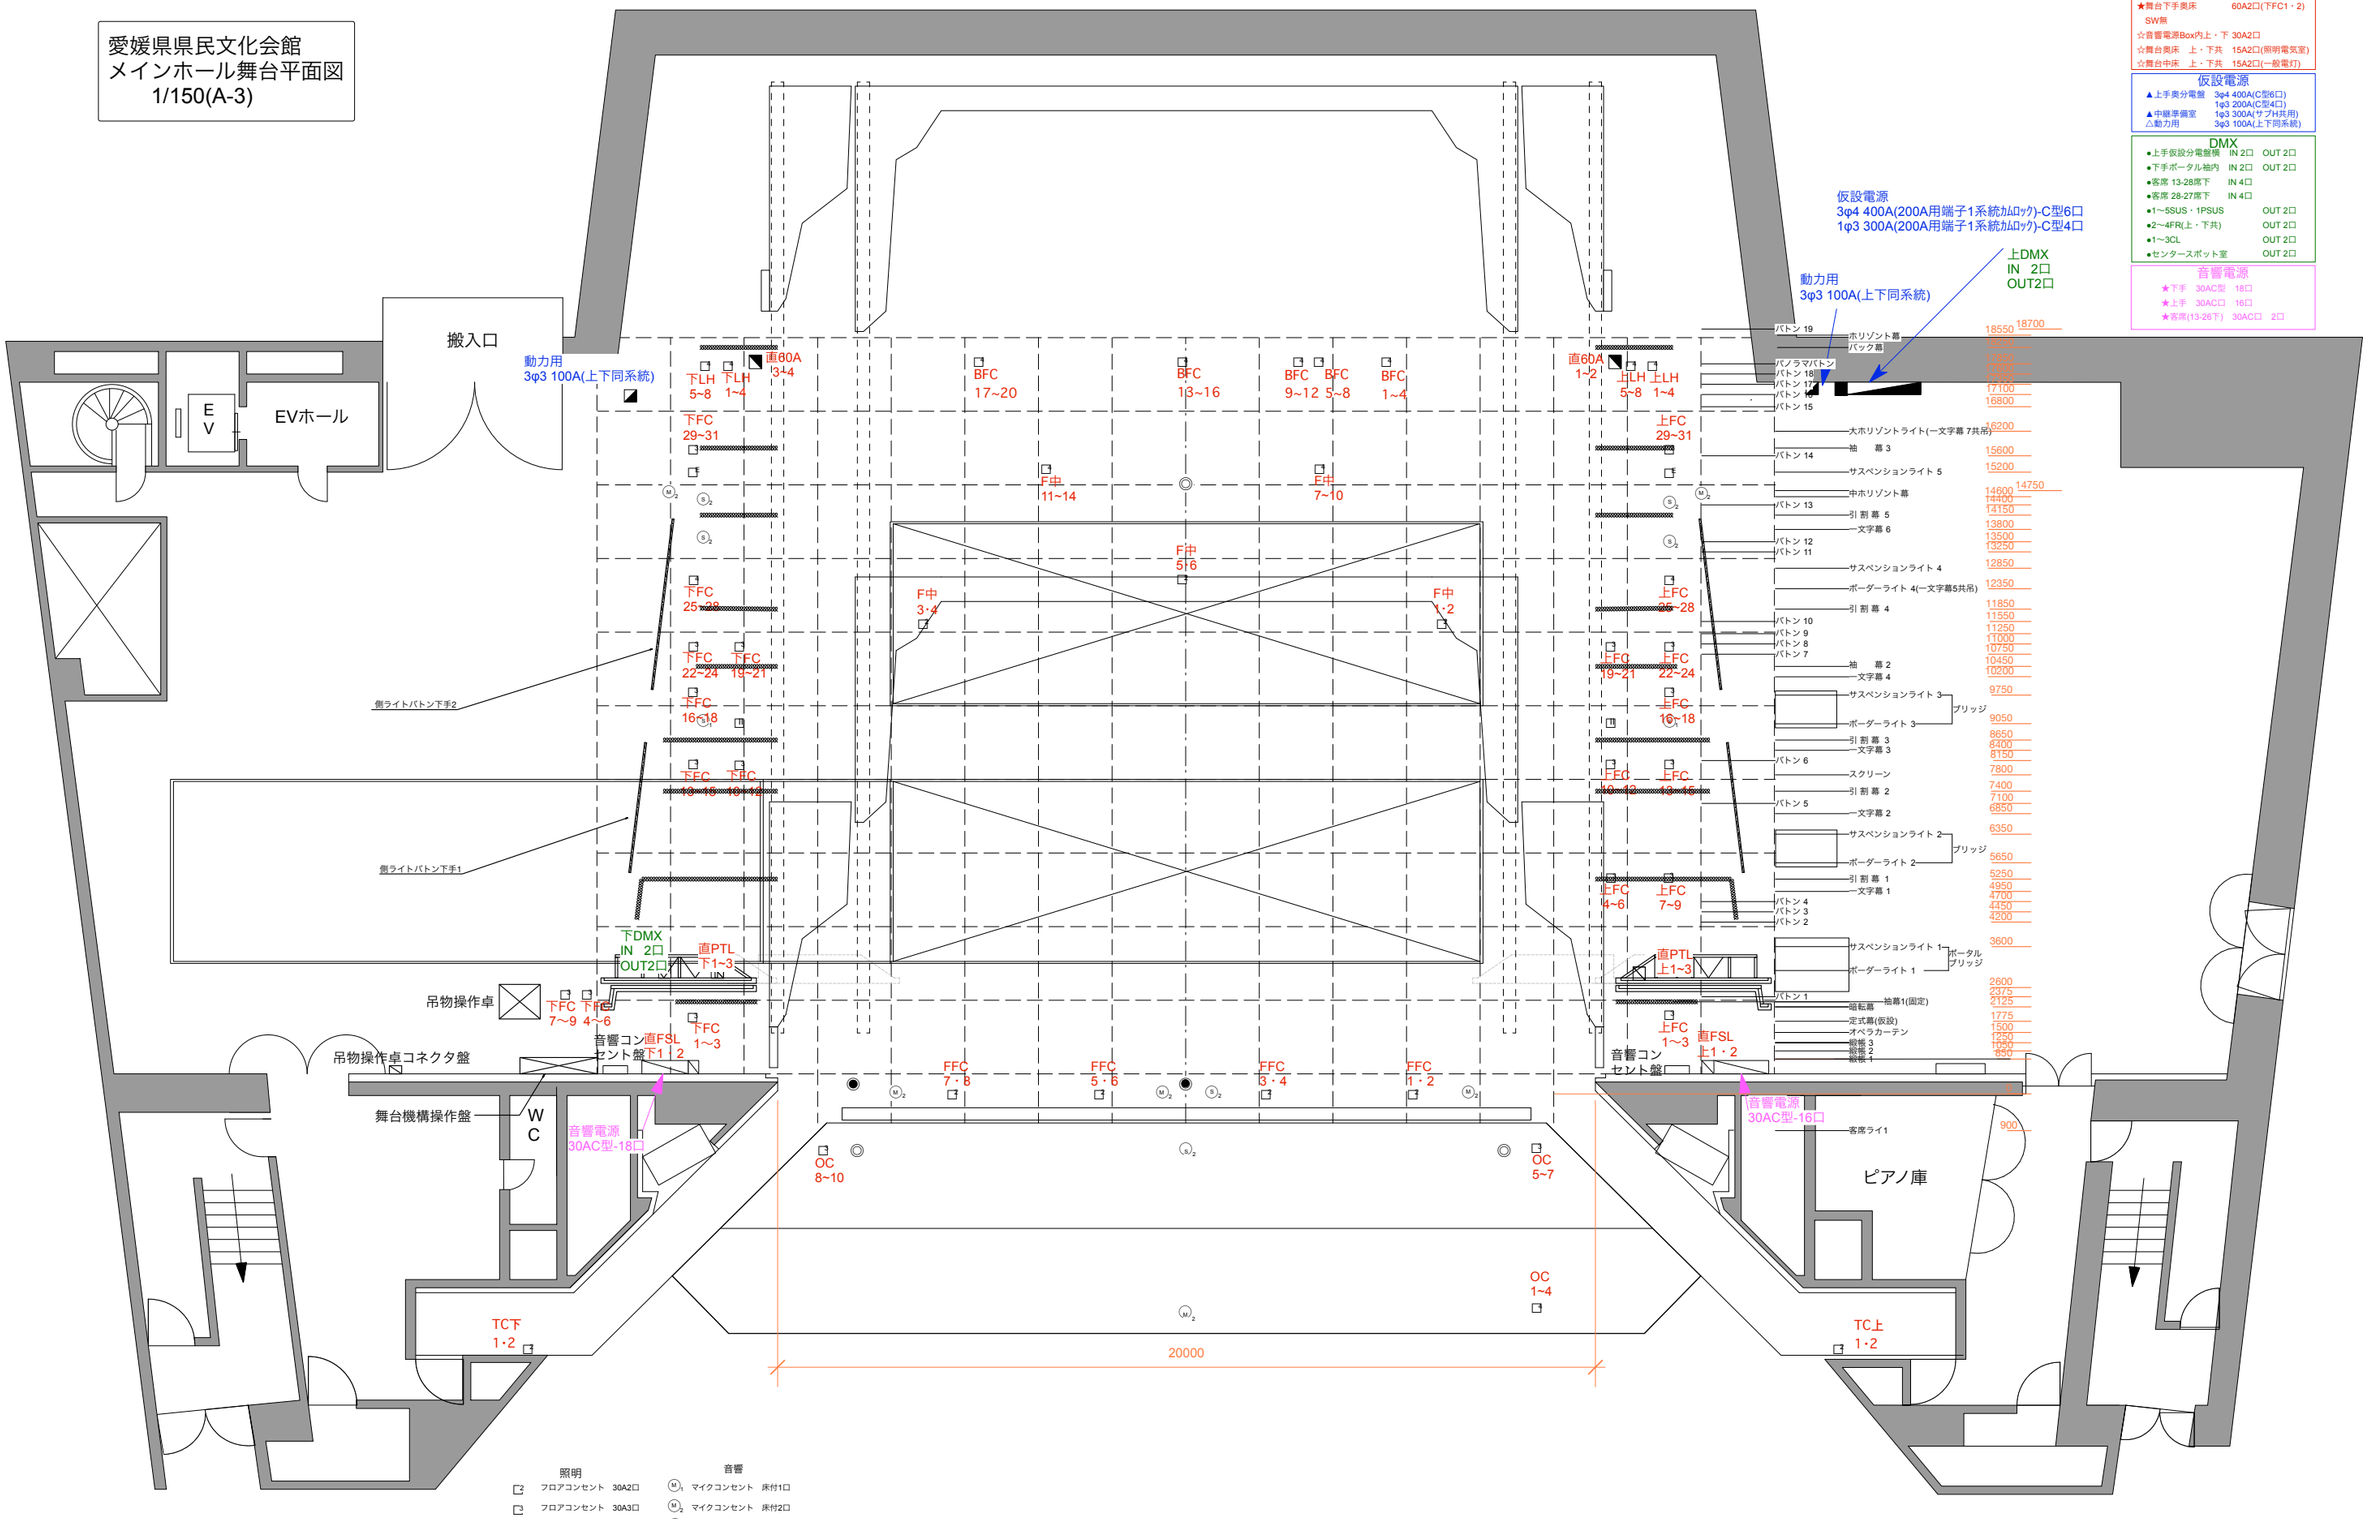

直電源

調光室SW有り

★ポータル内上・下共	30A3口(PTL1~3)
★２Ｆ客席調光室前	30A6口(WC1~6)
★上・下４Ｆフロント	30A1口(FSL上・下)
★１Ｆ客席１Ｎ扉内側	30A2口(TC上1・2)
★下手鳥屋内	30A2口(TC下1・2)
★舞台上手奥床	60A2口(上FC1・2)
★舞台下手奥床	60A2口(下FC1・2)

SW無

☆音響電源Box内上・下	30A2口
☆舞台奥床 上・下共	15A2口(照明電気室)
☆舞台中床 上・下共	15A2口(一般電灯)

仮設電源

▲上手奥分電盤	3φ4 400A(C型6口)
	1φ3 200A(C型4口)
▲中継準備室	1φ3 300A(サブH共用)
△動力用	3φ3 100A(上下同系統)

DMX

●上手仮設分電盤横	IN 2口	OUT 2口
●下手ポータル袖内	IN 2口	OUT 2口
●客席 13-28席下	IN 4口	
●客席 28-27席下	IN 4口	
●1~5SUS・1PSUS		OUT 2口
●2~4FR(上・下共)		OUT 2口
●1~3CL		OUT 2口
●センタースポット室		OUT 2口

音響電源

★下手	30AC型	18口
★上手	30AC口	16口
★客席(13-26下)	30AC口	2口

照明

2	フロアコンセント 30A2口
3	フロアコンセント 30A3口
4	フロアコンセント 30A4口
TL	15A2口(一般電灯)コンセント
E	15A2口(照明電気室)コンセント
	直電源 30A2口
	フロアコンセント 60A2口

音響

M_1	マイクコンセント 床付1口
M_2	マイクコンセント 床付2口
	エレベーターマイク
	8chマルチコネクター
S_1	スピーカーコンセント 床付1口
S_2	スピーカーコンセント 床付2口
	音響用仮設電源(下手C型10口)(上手C型12口)

吊物機構仕様

No.	名称	寸法	機構方式	行程(m)	駆動方式	自重(kg)	荷重(kg)	速度(m/min)	ワイヤ径(mm)	吊数	動力(kw)	インバータ	レベル設定	レベル表示	備考　改修概要
1	緞帳1	22000	昇降	11.2	電動トラクション式	120	1500	6－60	8	8	5.5	○	－	－	
2	緞帳2	23000	昇降	11.1	電動トラクション式	120	1600	6－60	8	9	5.5	○	－	－	
3	緞帳3	24000	昇降	11.1	電動トラクション式	120	1600	6－60	8	9	5.5	○	－	－	
4	オペラカーテン（昇降）	－	昇降	11.1	電動トラクション式	650	350	4－40	6	18	5.5	－	－	－	極数変換→インバータ
	オペラカーテン（開閉）	－	開閉	11	電動ドラム巻取り式	－	－	40	ﾒｯｷ4	－	0.75	－	－	－	
	オペラカーテン（絞り）	－	絞り	15	電動ドラム巻取り式	－	－	20－120	ﾒｯｷ6	2	5.5	○	－	－	
5	暗転幕	25000	昇降	11.1	電動トラクション式	120	400	20－60	4	9	5.5	○	○	○	タッチパネル設定
6	袖幕1	7000x2	固定	-	固定	－	－	－	8	6	－	－	－	－	
			開閉	-	手動開閉式	－	－	－	－	－	－	－	－	－	
7	バトン1	23000	昇降	17.0	電動トラクション式	90	300	3－30	6	9	2.2	○	○	○	タッチパネル設定
8	ポータルブリッジ	－	昇降	10.7	電動トラクション式	4000	2500	5	12	14	3.7	－	○	○	タッチパネル設定
9	ポータルタワー	－	開閉	3.5	手動開閉式	1900	400	－	－	－	－	－	－	－	
10	バトン2	24000	昇降	17.0	電動トラクション式	90	500	4－40	6	9	3.7	○	○	○	タッチパネル設定
11	バトン3	24000	昇降	17.0	電動トラクション式	90	500	4－40	6	9	3.7	○	○	○	タッチパネル設定
12	バトン4	24000	昇降	17.0	電動トラクション式	90	500	4－40	6	9	3.7	○	○	○	タッチパネル設定
13	一文字幕1	26000	昇降	17.0	電動トラクション式	100	500	4－40	6	10	3.7	○	○	○	タッチパネル設定
14	引割幕1	28500	昇降	15.0	電動トラクション式	250	350	4－40	6	13	3.7	○	－	－	
			開閉	-	引紐式	－	－	手動	－	－	手動	－	－	－	手動式に改造
15	ライトブリッジ1	26000	昇降	11.45	電動トラクション式	2200	2100	5	9	20	3.7	－	○	○	タッチパネル設定　ﾎﾞｰﾀﾞｰﾗｲﾄ2、ｻｽﾍﾟﾝｼｮﾝﾗｲﾄ2併設
	ライトブリッジ１乗込装置	－	走行	-	電動シリンダ式	－	－	2.3	－	－	0.4 x 2				
16	一文字幕2	24000	昇降	17.0	電動トラクション式	90	300	3-30	6	9	2.2	○	○	○	タッチパネル設定
17	バトン5	26000	昇降	17.0	電動トラクション式	100	300	3-30	6	10	2.2	○	○	○	タッチパネル設定
18	引割幕2	25600	昇降	15.0	電動トラクション式	250	300	30	6	10	2.2	－	－	－	
			開閉	-	引紐式	－	－	手動	－	－	手動	－	－	－	手動式に改造
19	スクリーン枠	－	昇降	14.0	電動トラクション式	1300	200	5	8	7	1.5	－	－	－	
	スクリーンカーテン	－	開閉	7.4	電動ドラム巻取り式	－	－	15	ﾒｯｷ4	－	0.4	－	－	－	スクリーン枠に併設
	袖カットマスク	－	開閉	4.25	電動ドラム巻取り式	－	－	10	ﾒｯｷ4	－	0.4	－	－	－	スクリーン枠に併設
20	バトン6	24000	昇降	17.0	電動トラクション式	90	300	3-30	6	9	2.2	○	○	○	タッチパネル設定
21	一文字幕3	26000	昇降	17.0	電動トラクション式	100	300	3-30	6	9	2.2	○	○	○	タッチパネル設定
22	引割幕3	25600	昇降	15.0	電動トラクション式	250	300	30	6	11	2.2	－	－	－	
			開閉	-	引紐式	－	－	手動	－	－	手動	－	－	－	手動式に改造
23	ライトブリッジ2	25500	昇降	11.45	電動トラクション式	2200	2100	5	9	18	3.7	－	○	○	タッチパネル設定 ﾎﾞｰﾀﾞｰﾗｲﾄ3、ｻｽﾍﾟﾝｼｮﾝﾗｲﾄ3併設
	ライトブリッジ2乗込装置	－	走行	-	電動シリンダ式	－	－	2.3	－	－	0.4 x 2				
24	一文字幕4	24000	昇降	17.0	電動トラクション式	90	300	3-30	6	9	2.2	○	○	○	タッチパネル設定
25	袖幕2	6500x2	昇降	17	電動ドラム巻取り式	150	150	5	4	6	0.75	－	－	－	
			開閉	1	手動開閉式	－	－	－	－	－		－	－	－	
26	バトン7	24000	昇降	17.0	電動トラクション式	90	300	3-30	6	9	2.2	○	○	○	タッチパネル設定
27	バトン8	24000	昇降	17.0	電動トラクション式	90	300	3-30	6	9	2.2	○	○	○	タッチパネル設定
28	バトン9	24000	昇降	17.0	電動トラクション式	90	300	3-30	6	9	2.2	○	○	○	タッチパネル設定
29	バトン10	24000	昇降	17.0	電動トラクション式	90	300	3-30	6	9	2.2	○	○	○	タッチパネル設定
30	引割幕4	23800	昇降	15.0	電動トラクション式	250	300	30	6	9	2.2	－	－	－	
			開閉	-	引紐式	－	－	手動	－	－	手動	－	－	－	手動式に改造
31	ボーダーライト4　一文字幕5共吊	24000	昇降	12.2	電動トラクション式	90	1500	15	8	9	2.2	－	○	○	タッチパネル設定
32	サスペンションライト4	24000	昇降	13.2	電動トラクション式	90	1500	15	8	9	3.7	－	○	○	タッチパネル設定
33	バトン11	24000	昇降	17.0	電動トラクション式	90	300	3-30	6	9	2.2	○	○	○	タッチパネル設定
34	バトン12	24000	昇降	17.0	電動トラクション式	90	300	3-30	6	9	2.2	○	○	○	タッチパネル設定
35	一文字幕6	24000	昇降	17.0	電動トラクション式	90	300	3-30	6	9	2.2	○	○	○	タッチパネル設定
36	引割幕5	23800	昇降	15.0	電動トラクション式	250	300	30	6	9	2.2	－	－	－	
			開閉	-	引紐式	－	－	手動	－	－	手動	－	－	－	手動式に改造
37	バトン13	24000	昇降	17.0	電動トラクション式	90	300	3-30	6	9	2.2	○	○	○	タッチパネル設定
38	中ホリゾント幕　前吊	24000	昇降	22	電動ドラム巻取り式	180	400	15	4	9	2.2	－	－	－	
	中ホリゾント幕　後吊	24000	昇降	22	電動ドラム巻取り式	90	200	15	ﾒｯｷ4	9	2.2	－	－	－	
39	サスペンションライト5	23000	昇降	13.2	電動トラクション式	90	1500	15	8	9	3.7	－	○	○	タッチパネル設定
40	バトン14	23000	昇降	17.0	電動トラクション式	90	300	3-30	6	9	2.2	○	○	○	タッチパネル設定
41	袖幕3	6000x2	昇降	17	電動ドラム巻取り式	150	100	10	4	6	1.5	－	－	－	
			開閉	-	手動開閉式	－	－	－	－	－	－	－	－	－	
42	大ホリゾントライト　一文字幕7共吊	23000	昇降	12.2	電動トラクション式	90	1800	15	8	9	2.2	－	○	○	タッチパネル設定
43	バトン15	21000	昇降	17.0	電動トラクション式	80	300	3-30	6	8	2.2	○	○	○	タッチパネル設定
44	バトン16	21000	昇降	17.0	電動トラクション式	80	300	3-30	6	8	2.2	○	○	○	タッチパネル設定
45	バトン17	20500	昇降	17.0	電動トラクション式	80	300	3-30	6	8	2.2	○	○	○	タッチパネル設定
46	バトン18	20500	昇降	17.0	電動トラクション式	80	300	3-30	6	8	2.2	○	○	○	タッチパネル設定
47	パノラマバトン	32000	昇降	20	電動ドラム巻取り式	120	400	5－15	4	14	3.7	○	○	○	タッチパネル設定
48	バック幕	23800	昇降	15.0	電動トラクション式	250	400	30	6	10	2.2	－	－	－	
			開閉	-	電動ドラム巻取り式	－	－	40	ﾒｯｷ4	－	0.4	－	－	－	
49	大ホリゾント幕	24000	昇降	24.5	電動ドラム巻取り式	180	500	15	4	9	2.2	－	－	－	
	バトン19	24000	昇降	24.5	電動ドラム巻取り式	90	250	15	ﾒｯｷ4	9	2.2	－	－	－	
50	側ライトバトン　上手1	3000	昇降	16	電動ドラム巻取り式	30	120	10	4	3	0.75	－	－	－	
51	側ライトバトン　下手1	3000	昇降	16	電動ドラム巻取り式	30	120	10	4	3	0.75	－	－	－	
52	側ライトバトン　上手2	4000	昇降	16	電動ドラム巻取り式	30	120	10	4	3	0.75	－	－	－	
53	側ライトバトン　下手2	4000	昇降	16	電動ドラム巻取り式	30	120	10	4	3	0.75	－	－	－	
54	客席ライト1	18000	昇降	11.3	電動ドラム巻取り式	70	800	5	6	7	2.2	－	－	－	
55	客席ライト2	18000	昇降	16	電動ドラム巻取り式	70	800	5	6	7	2.2	－	－	－	
56	走行式音響反射板1	－	走行	˜	走行式	－	－	2	－	－	1.5×2	－	－	－	
	走行式音響反射板１先端変角	－	変角	˜	軸回転式	－	－	2	－	－	3.7				
57	走行式音響反射板2	－	走行	˜	走行式	－	－	2	－	－	1.5×2	－	－	－	
58	定式幕	－	－	˜	メッセンジャーワイヤー式	－	－	－	－	－	－	－	－	－	仮設